

## 第一章 概要

### 1-1 工事件名

多摩川口灯浮標ほか5基交換工事

### 1-2 施工場所

#### a) 全交換

多摩川口灯浮標	N	35-31-27	(26.8)
	E	139-47-34	(34.0)
川崎航路第四号灯浮標	N	35-30-29	(28.6)
	E	139-46-42	(41.5)
鶴見第三号灯浮標	N	35-28-58	(58.4)
	E	139-41-52	(51.7)
鶴見第四号灯浮標	N	35-28-44	(44.3)
	E	139-41-58	(58.4)
本牧沖灯浮標	N	35-25-09	(08.7)
	E	139-41-37	(37.4)
横浜根岸第七号灯浮標	N	35-24-14	(14.2)
	E	139-39-08	(08.1)

#### b) 設標資材整備

第三管区海上保安本部 袖ヶ浦浮標基地

〒299-0267 袖ヶ浦市中袖 30

### 1-3 履行期限

平成24年 3月23日まで

### 1-4 工事概要

多摩川口灯浮標、川崎航路第四号灯浮標、鶴見第三号・四号灯浮標、本牧沖灯浮標、横浜根岸第七号灯浮標の計6基の全交換及びこれに伴う資材の整備を実施する。

### 1-5 標識管理部署

横浜海上保安部 交通課

〒231-0001 横浜市中区新港 1-2-1

TEL045-212-3502



位置図

### 施工場所

#### 資材整備

袖ヶ浦浮標基地

#### 交換工事

多摩川口灯浮標


川崎航路第四号灯浮標

鶴見第三号灯浮標

鶴見第四号灯浮標

本牧冲灯浮標

横浜根岸第七号灯浮標

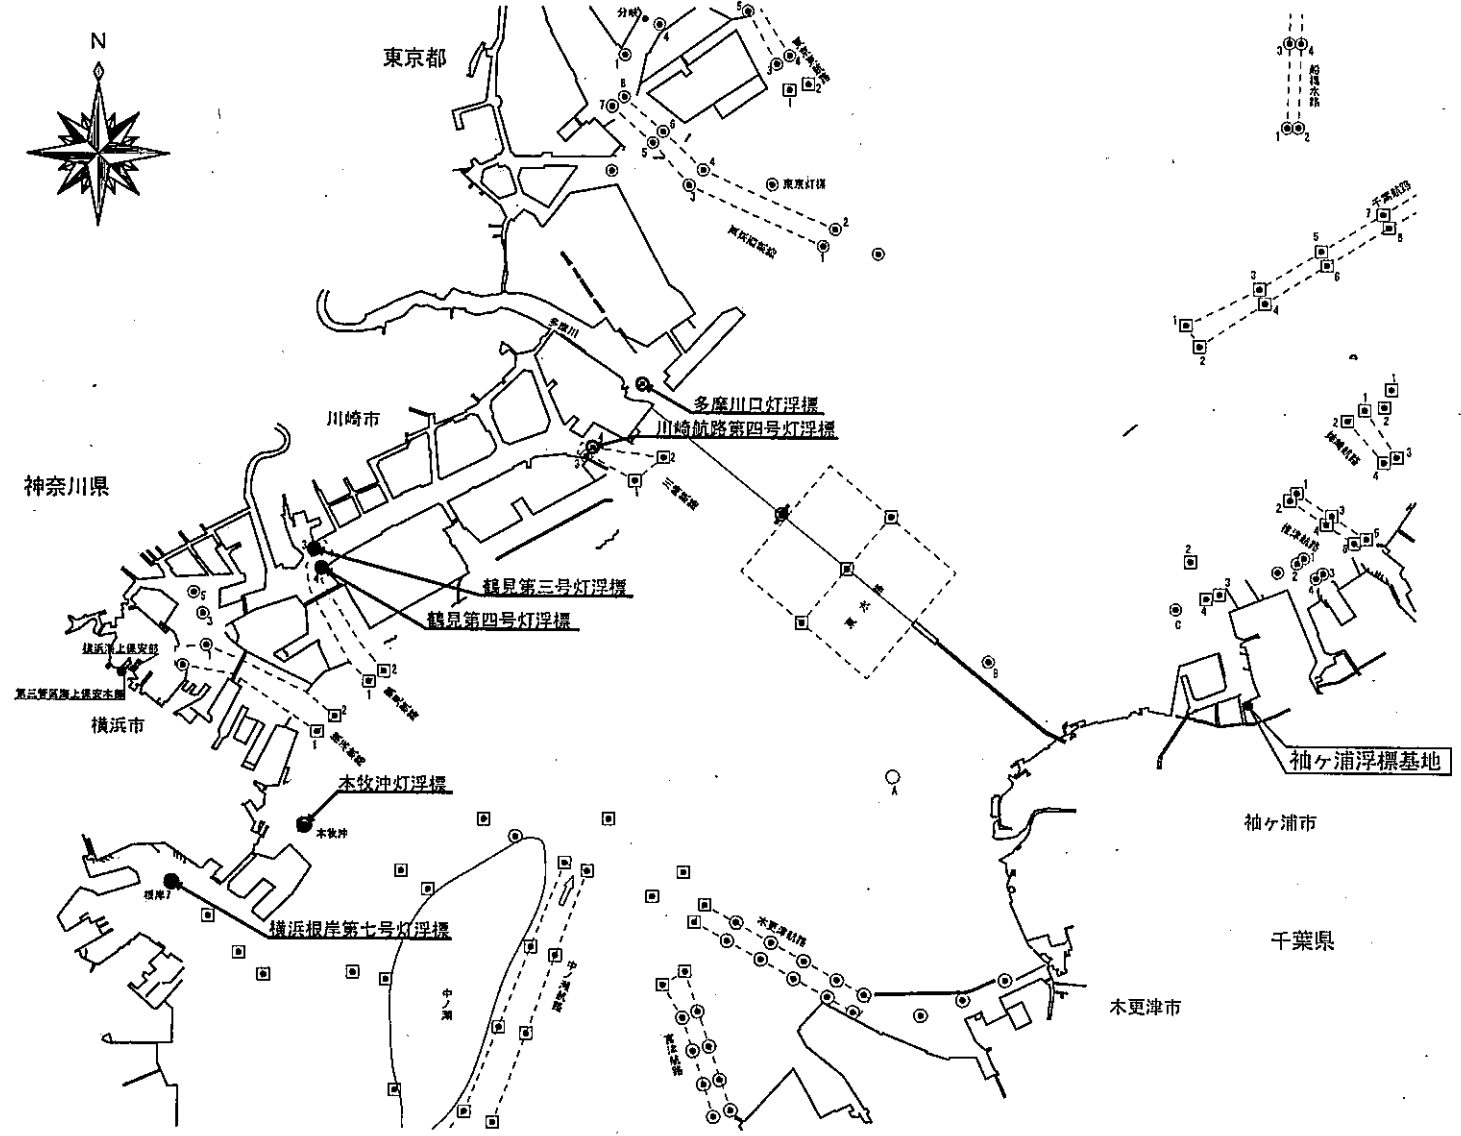

灯浮標配置図

平成23年度	工事名称 多摩川口灯浮標ほか5基交換工事	葉数 17	番号 1	区分	図名 位置図・灯浮標配置図	縮尺 No Scale	原図サイズ A4	第三管区海上保安本部 交通部	平成23年11月	制作 O. Tanaka
--------	-------------------------	----------	---------	----	------------------	----------------	-------------	----------------	----------	-----------------